

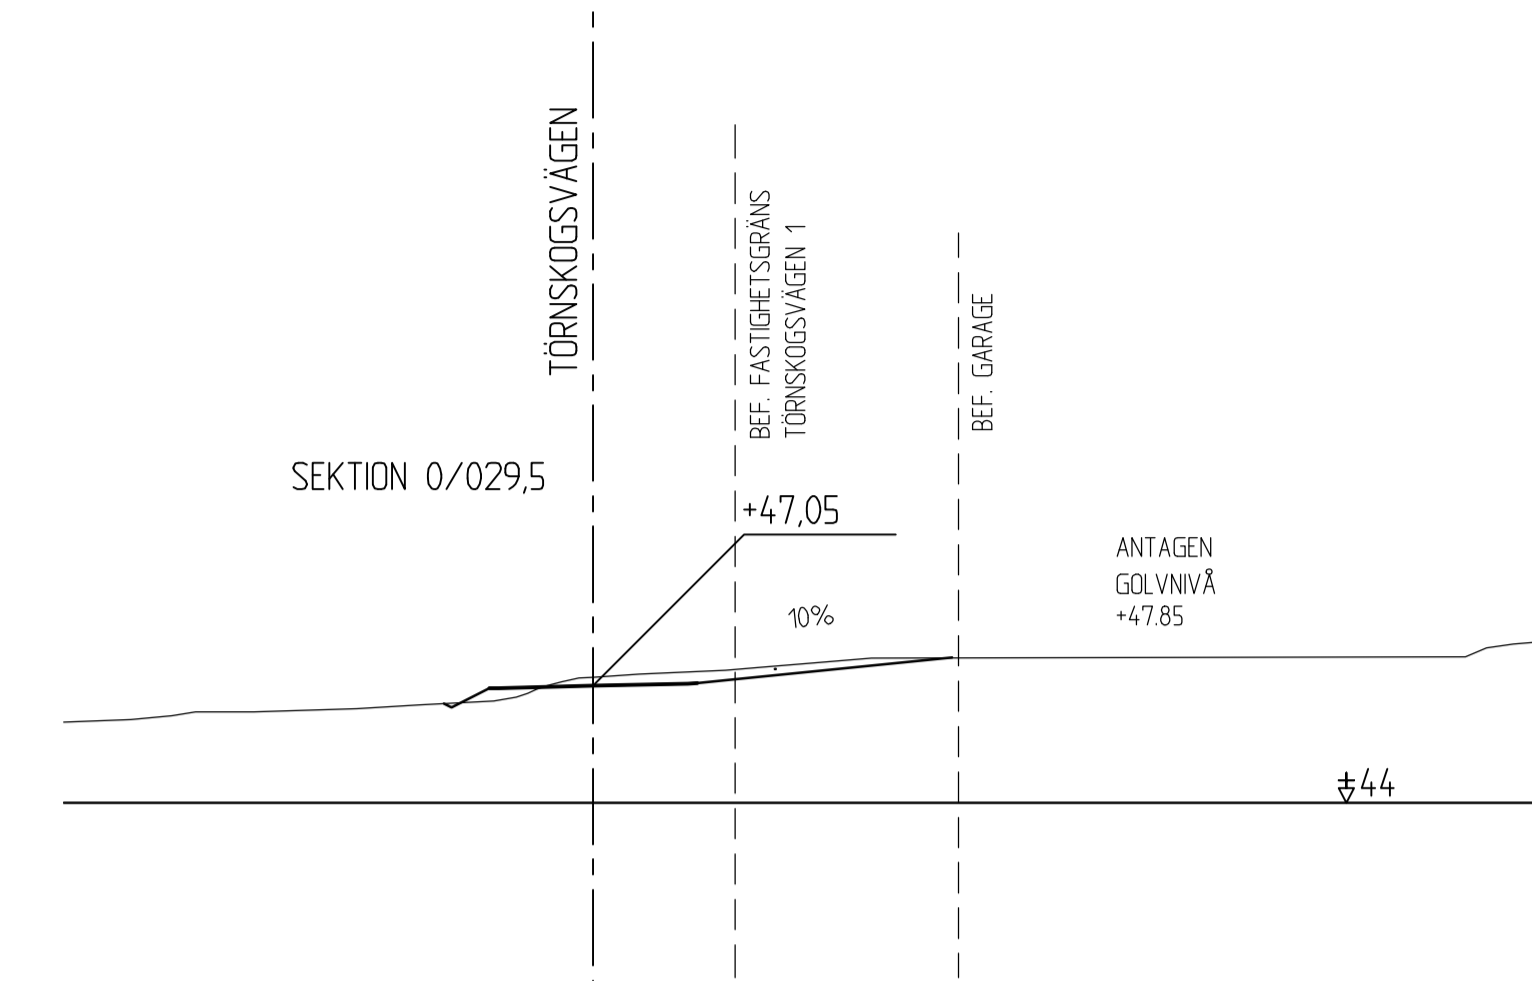


# TÖRNSKOGSVÄGEN

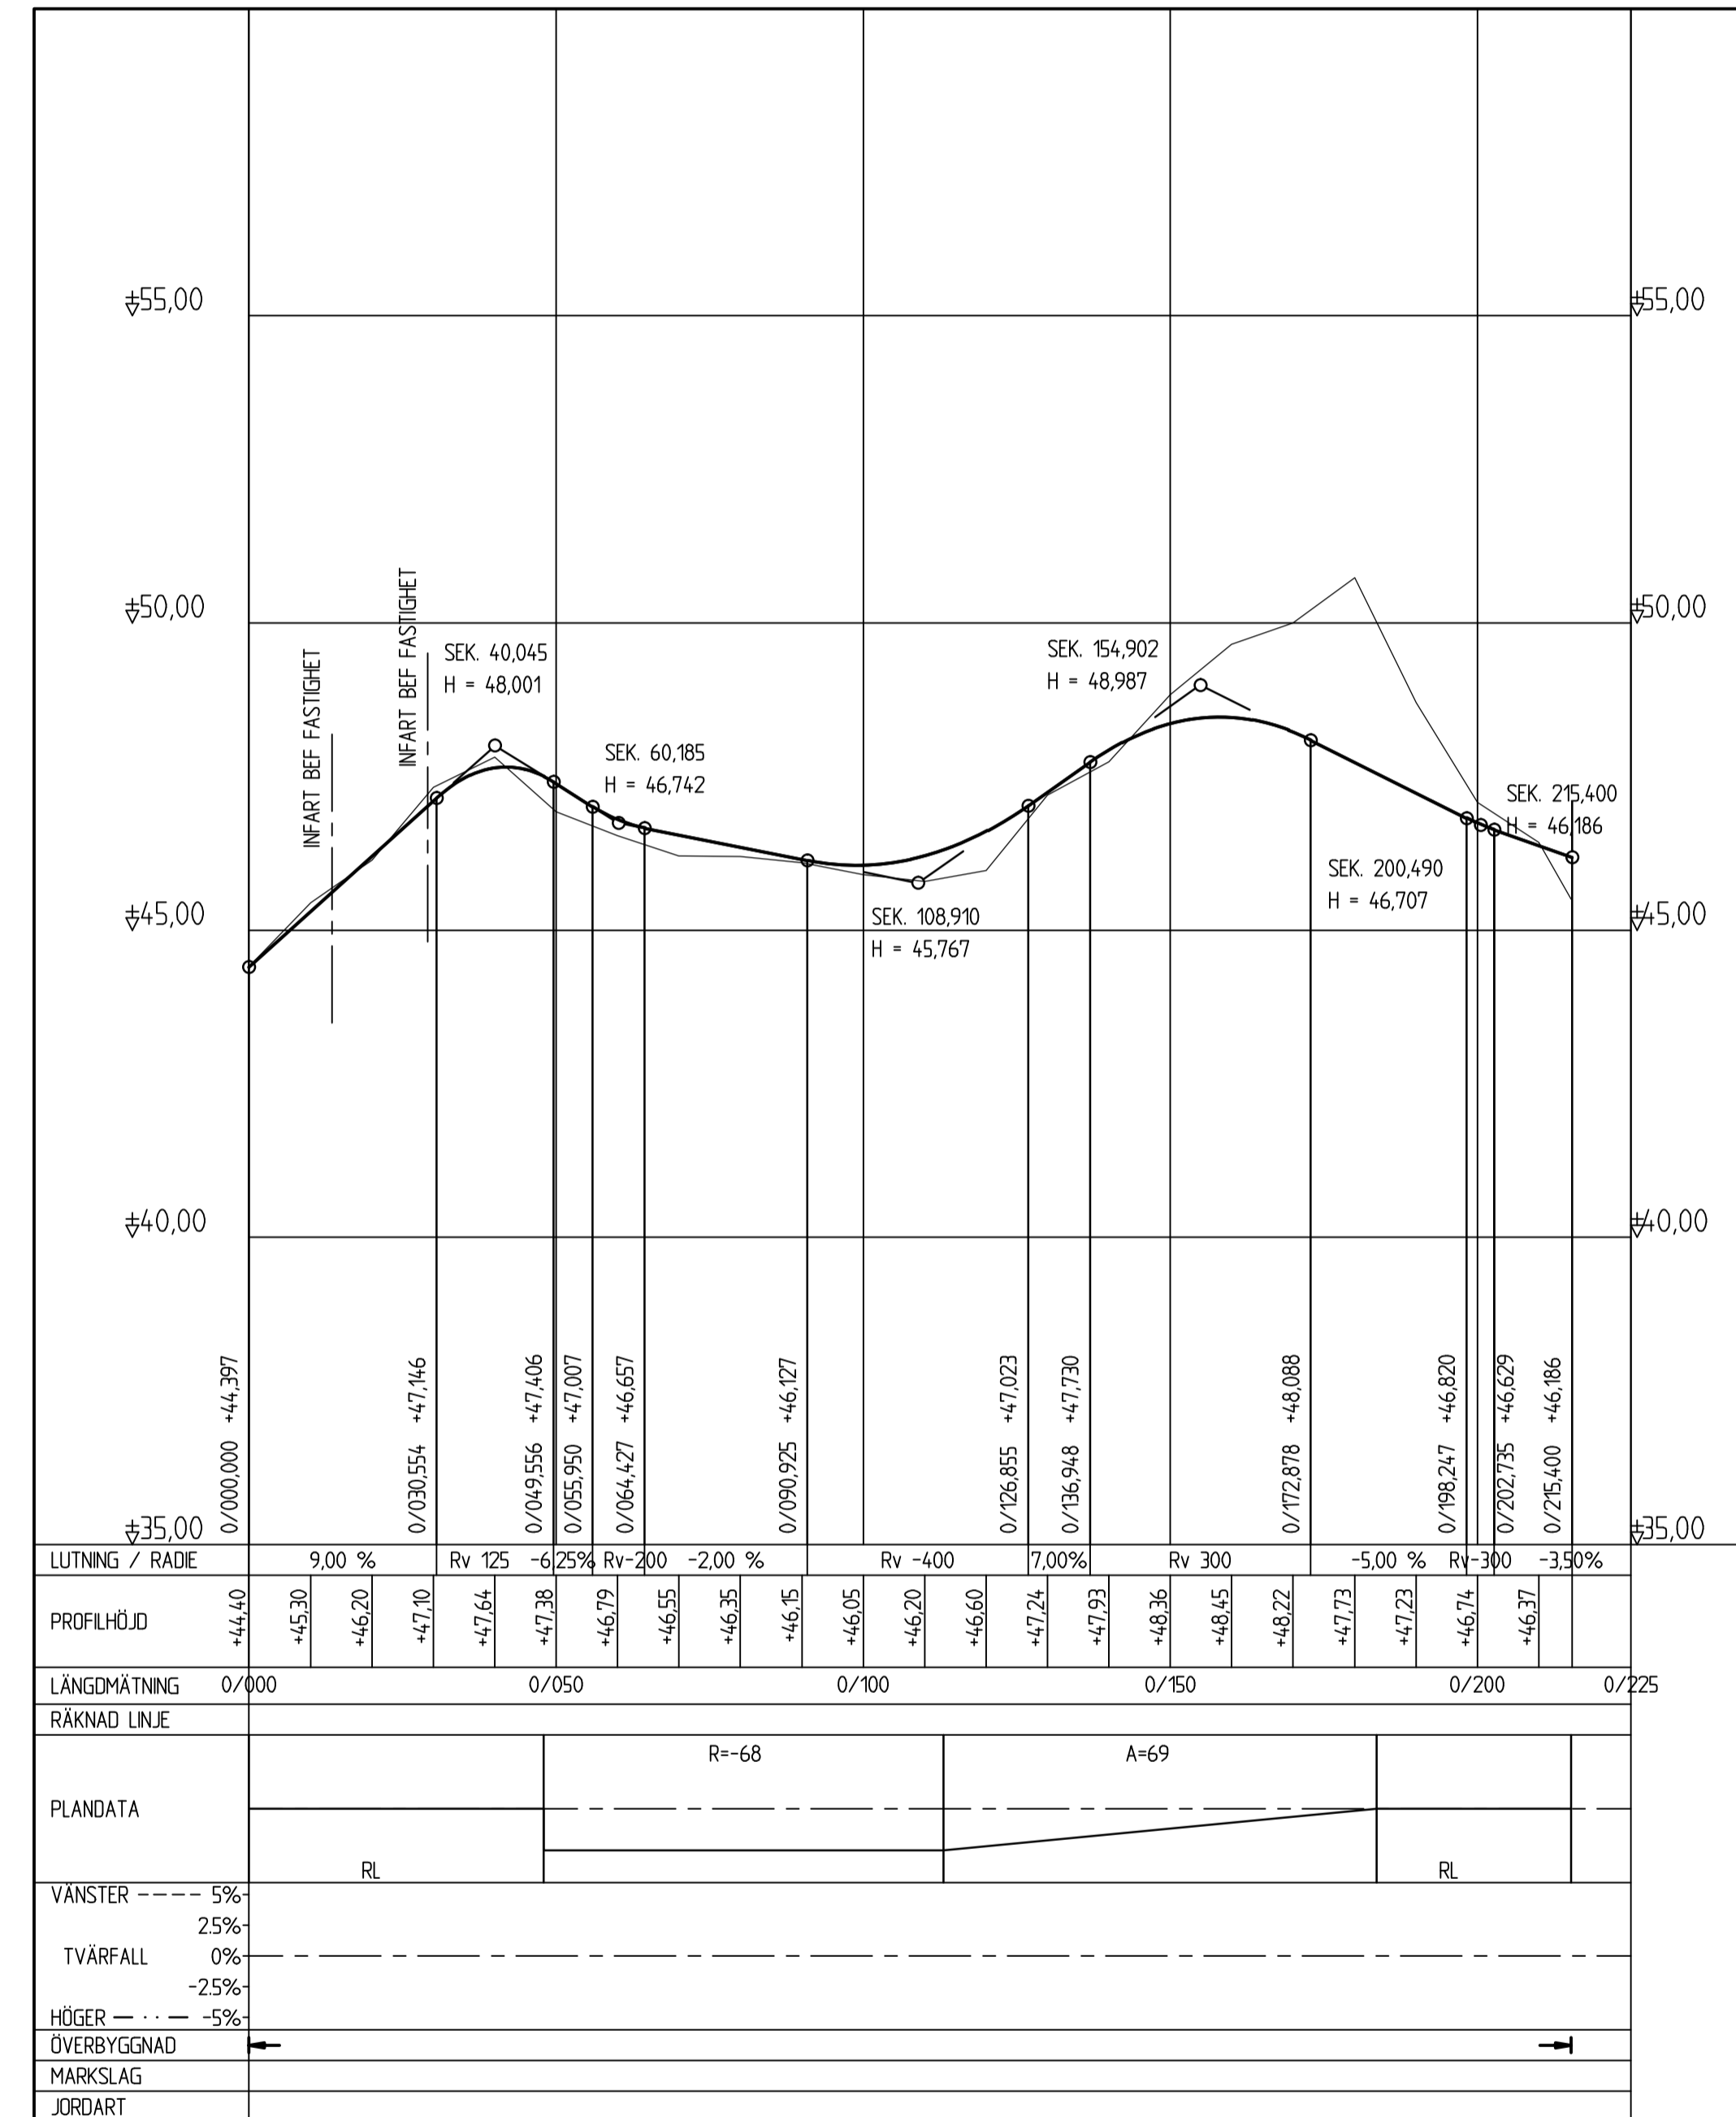

ANSLUTNING MOT FASTIGHET  
TÖRNSKOGSVÄGEN 1  
SKALA (A1) 1:200

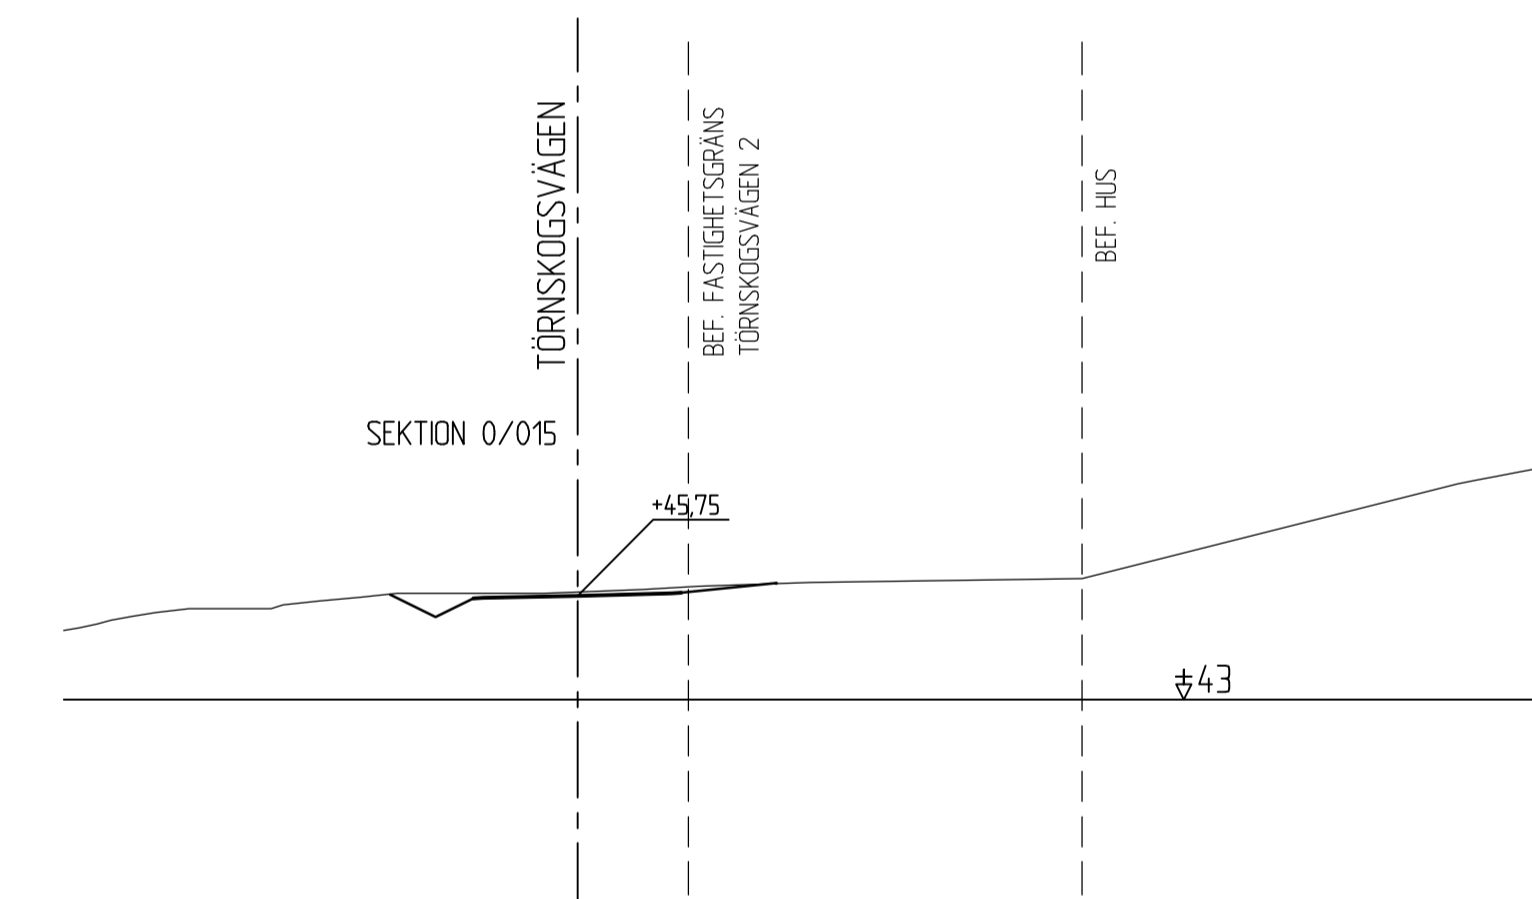

ANSLUTNING MOT FASTIGHET  
TÖRNSKOGSVÄGEN 1  
SKALA (A1) 1:200

121002

FÖRHANDSKOPIA

BET	ANT	ÄNDRINGEN AVSER	SIGN	DATUM

		<b>TÖRNSKOGSVÄGEN</b> SOLLENTUNA KOMMUN UTREDNING FÖR DETALJPLAN HÖJDSÄTTNING PROFIL SEKTION MOT FASTIGHET SKALA 1:1000		
RITAD AV	KONSTRUERAD AV	GRANSKAD AV	OBJEKT NR.	RIKTNINGSNUMMER
			12046	M16-01-61
STOCKHOLM				ÄNDR. BET.
				-